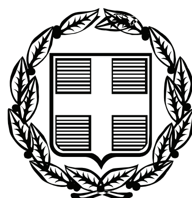


ΕΦΗΜΕΡΙΣ ΤΗΣ ΚΥΒΕΡΝΗΣΕΩΣ

ΤΗΣ ΕΛΛΗΝΙΚΗΣ ΔΗΜΟΚΡΑΤΙΑΣ

ΤΕΥΧΟΣ ΤΕΤΑΡΤΟ **Αρ. Φύλλου 78**

27 Φεβρουαρίου 2008

ΠΕΡΙΕΧΟΜΕΝΑ

ΑΠΟΦΑΣΕΙΣ

ΔΙΟΡΘΩΣΕΙΣ ΣΦΑΛΜΑΤΩΝ

ΑΠΟΦΑΣΕΙΣ

Αριθμ. 368 (1)

Κήρυξη δημόσιας δασικής έκτασης 0,68073 στρεμμάτων ως αναδασωτέας στη θέση «Κούτσορο» περιφέρειας Τοπικού Διαμερίσματος Θέρμου Δήμου Θέρμου.

Ο ΓΕΝΙΚΟΣ ΓΡΑΜΜΑΤΕΑΣ
ΠΕΡΙΦΕΡΕΙΑΣ ΔΥΤΙΚΗΣ ΕΛΛΑΔΟΣ

Έχοντας υπόψη:

1. Τις διατάξεις «περί διοικητικής αποκέντρωσης» του ν. 200/1955, όπως τροποποιήθηκε και ισχύει.

2. Τις διατάξεις του άρθρου 117 παρ. 3 του Συντάγματος.

3. Τις διατάξεις του ν. 998/1979 «περί προστασίας δασών κ.λ.π.» και ειδικότερα:

α) του άρθρου 38 παρ. 1 και
β) του άρθρου 41 παρ. 1.

4. Τις με υπ' αριθμ.
α) 160417/1180/8.7.1980,
β) 182447/3049/24.9.1980
γ) 141823/24.2.1983 και

5) Την υπ' αριθμ. 179171/3.9.1985 διαταγές του Υπουργείου Γεωργίας.

5. Τις διατάξεις των άρθρων 1 παρ. 1, 2 παρ. 1δ, 5 παρ. 3β, 6 παρ. 7 και 7 παρ. 2 του ν. 2503/1997 «Διοίκηση, Οργάνωση, Στελέχωση της Περιφέρειας».

6. Την υπ' αριθμ. 442/24.1.2008 πρόταση του Δασαρχείου Αγρινίου περί κηρύξεως αναδασωτέας δημόσιας δασικής έκτασης.

7. Την υπ' αριθμ. 186Γ.Γ./30.6.1998 απόφαση του Γενικού Γραμματέα Περιφέρειας Δυτικής Ελλάδος «περί ανάθεσης αρμοδιοτήτων», αποφασίζουμε:

Κηρύσσουμε αναδασωτέα, με φυσική ή τεχνητή αναγέννηση, με σκοπό την προστασία για την επαναδημιουργία της δασικής βλάστησης που καταστράφηκε από εκχέρσωση και την διατήρηση του χαρακτήρα της δασικής έκτασης ώστε να αποκλεισθεί η διάθεση αυτής για άλλο σκοπό, την παραπάνω δημόσια δασική έκταση των 0,68073 στρεμμάτων που ανήκει στην κατηγορία των άρθρων 3 παρ. 2 του ν. 998/1979 όπως αντικαταστάθηκε από το άρθρο 1 παρ. 1 του ν. 3208/2003 και «άρθρο 4 παρ 1ε και 2ε του ν. 998/1979.

Η ανωτέρω έκταση βρίσκεται στη θέση «Κούτσορο « περιφέρειας Τοπικού Διαμερίσματος Θέρμου, Δήμου Θέρμου, προσδιορίζεται από τα στοιχεία: 1,2,3,4,5,1. και οριοθετείται ως ακολούθως:

Βόρεια: Με Δημόσια δασική έκταση.
Ανατολικά: Με Δρόμο.
Δυτικά: Με Μη δασικού χαρακτήρα έκταση.
Νότια: Με Μη δασικού χαρακτήρα έκταση όπως φαίνεται στο συνημμένο διάγραμμα, που αποτελεί αναπόσπαστο μέρος της απόφασης αυτής.

Η απόφαση αυτή να δημοσιευθεί στην Εφημερίδα της Κυβερνήσεως, σύμφωνα με τις διατάξεις του άρθρου 41 παράγραφος 1 του ν. 998/1979.


Η απόφαση αυτή να δημοσιευθεί στην Εφημερίδα της Κυβερνήσεως.

Πάτρα, 1 Φεβρουαρίου 2008

Με εντολή Γενικού Γραμματέα Περιφέρειας
Ο Γενικός Διευθυντής Περιφέρειας
ΝΙΚΟΛΑΟΣ ΤΣΩΛΗΣ

ΤΟΠΟΓΡΑΦΙΚΟ ΔΙΑΓΡΑΜΜΑ

Δημόσιας Δασικής έκτασης που εκχερσώθηκε εμβαδού 680,73τ.μ που βρίσκεται στη θέση «Κούτσορο» του Δημοτικού Διαμερίσματος Θέρμου του Δήμου Θέρμου

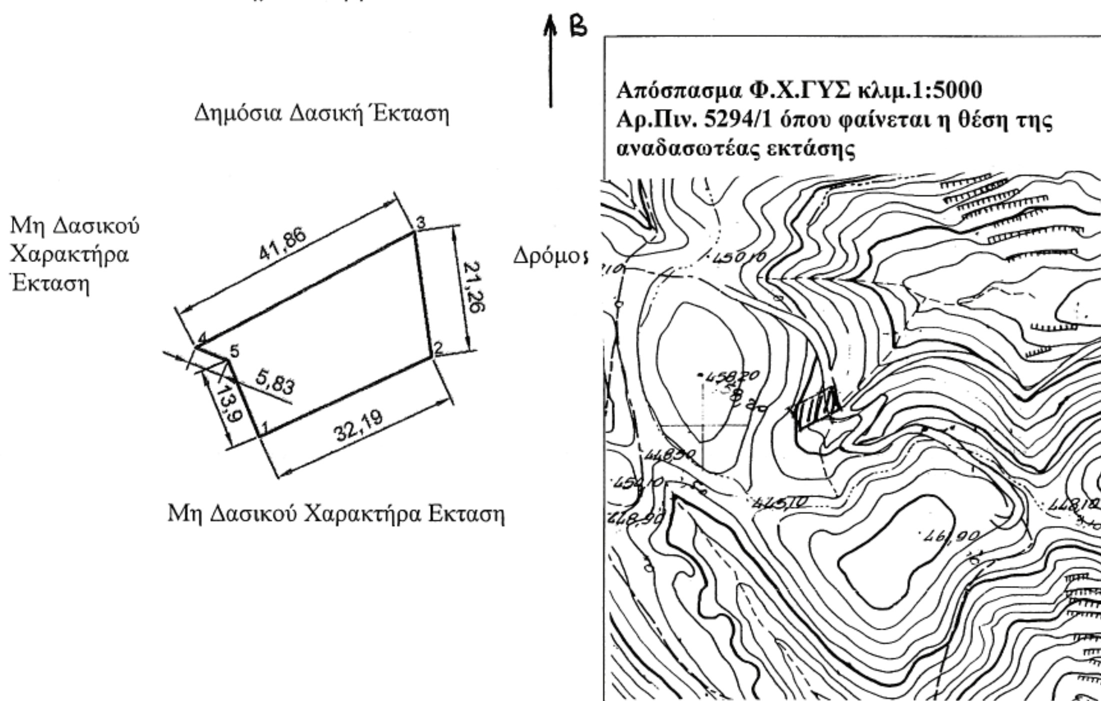

ΕΘΝΙΚΟ ΤΥΠΟΓΡΑΦΕΙΟ
Για τεχνικούς λόγους στο σχεδιάγραμμα έγινε σμίκρυνση κατά ποσοστό 78 %

ΥΠΟΜΝΗΜΑ

ΚΛΙΜΑΚΑ 1:1.000

Αγρίνιο 24-1-2008	Αγρίνιο 24-1-2008	Μεσολόγγι 01-02-08	Πάτρα 01-02-08
Ο Συντάκτης	Η Δασάρχης	Ο Δ/ντής Δασών	ΜΕ.Ε.Τ.Γ. Π.Δ.Ε



Αριθμ. 2177 (2)

Καθορισμός ορίων αιγιαλού, παραλίας στη θέση «Νησί Αγ. Λουκάς», Κύθνου.

Ο ΓΕΝΙΚΟΣ ΓΡΑΜΜΑΤΕΑΣ
ΠΕΡΙΦΕΡΕΙΑΣ ΝΟΤΙΟΥ ΑΙΓΑΙΟΥ

Έχοντας υπόψη:

1. Τις διατάξεις του άρθρου 3, 4, 5 και 6 ν. 2971/2001 (ΦΕΚ 285/τ.Α΄/19.12.2001) «περί αιγιαλού και παραλίας».

2. Τις διατάξεις του άρθρου 1 του ν.δ. 439/1970 «περί συμπληρώσεως των διατάξεων περί αιγιαλού».

3. Τις διατάξεις του άρθρου 5 του ν3200/1955 «περί διοικητικής αποκέντρωσης», όπως αυτές τροποποιήθηκαν και ισχύουν σήμερα.

4. Τις διατάξεις του άρθρου 19 παραγρ. 5 ν. 2344/1995, του άρθρου 52 παρ. 6 ν. 2218/1994, του άρθρου 4 παρ. 7 του ν. 2240/1994, δυνάμει των οποίων αρμοδιότητες του Υπουργείου Οικονομικών που είχαν μεταβιβασθεί στους Νομάρχες, ανήκουν στον Περιφερειακό Δ/ντή, σε συνδυασμό με αυτές του άρθρου 14 παρ. 2 του ν.2399/1996 με τις οποίες προβλέπεται η κατάργηση των θέσεων των Περ/κών Δ/ντών, οι αρμοδιότητες πλέον του οποίου περιήλθαν στο Γενικό Γραμματέα της Περιφέρειας και ασκούνται από τον αναπληρωτή Περ/κό Δ/ντή.

5. Τις διατάξεις του τετάρτου εδαφίου της παρ. 2 του άρθρου 1 και της παρ. 6 του ιδίου άρθρου του ν.2503/1997 «Διοίκηση, οργάνωση, στελέχωση της Περιφέρειας, ρύθμιση θεμάτων για την Τοπική Αυτοδιοίκηση και άλλες διατάξεις» (ΦΕΚ 107/Α), σύμφωνα με τις οποίες οι Περιφερειακές Υπηρεσίες του Υπουργείου Οικονομικών, που συγκροτούσαν την Περιφερειακή Διοίκηση του Νομού ή της Νομαρχίας, δεν υπήχθησαν στην ενιαία οργανική μονάδα της Περιφέρειας, ούτε καταργήθηκαν αλλά αποτελούν από 1.9.1997, Υπηρεσίες του Υπουργείου Οικονομικών.

6. Το υπ' αριθμ. 28979/31.7.1997 έγγραφο της Δ/νσης Διοίκησης του Υπουργείου Εσωτερικών, Δημ. Διοίκησης και Αποκέντρωσης, σύμφωνα με το οποίο οι αρμοδιότητες του Γενικού Γραμματέα της Περιφέρειας σε θέματα Υπηρεσιών του Υπουργείου Οικονομικών, μεταφέρονται από 1.9.1997 στον Υπουργό Οικονομικών.

7. Την υπ' αριθμ. 42362/Υ252/28.9.2007 (ΦΕΚ 1948 τ. Β΄) κοινή απόφαση του Πρωθυπουργού και του Υπουργού Οικονομίας και Οικονομικών, οι οποίες αφορούν αρμοδιότητες, που μεταβιβάζονται κατά των ανωτέρω, στους Υφυπουργούς Οικονομίας και Οικονομικών.

8. Το ν. 3220/2004, «Μέτρα αναπτυξιακής και κοινωνικής πολιτικής-αντικειμενοποίηση του φορολογικού ελέγχου κ.α διατάξεις (ΦΕΚ 15/Α/28.1.2004).

9. Την με υπ' αριθμ. 1030067/296/Α006/7.4.2004, εγκύκλιο, της Δ/νσης Οργάνωσης του Υπουργείου Οικονομίας και Οικονομικών.

10. Την από 7.6.2007 έκθεση της επιτροπής καθορισμού των ορίων αιγιαλού, παραλίας, στην περιοχή «νησί Αγ. Λουκάς», νήσου Κύθνου και το από Φεβρουάριο του 2007 κτηματολογικό, υψομετρικό, τοπογραφικό διάγραμμα, κλίμακας 1:500, το οποίο συντάχθηκε από τον Αγρονόμο Τοπογράφο Μηχανικό Ιωάννη Γονιδάκη, σε μία πινακίδα, ελέγχθηκε για την ακρίβεια της αποτύπωσης στις 7.6.2007 από τον Θεόδωρο Κιουπίδη, Τεχνολόγο Τοπογράφο Μηχανικό της Κτηματικής Υπηρεσίας Ν. Κυκλάδων και θεωρήθηκε την ίδια ημερομηνία, από τον Στέλιο Σεζένια, Προϊστάμενο της Κτηματικής Υπηρεσίας Ν. Κυκλάδων.

11. Την με υπ' αριθμ. 544.5/1067/07/26.11.2007 έγγραφο του Γενικού Επιτελείου Ναυτικού, με τις υποδείξεις του οποίου συμμορφώθηκε η Επιτροπή, αποφασίζουμε:

Επικυρώνουμε την από 7.6.2007 έκθεση της κατά το άρθρο 3 του ν. 2971/2001 αρμόδιας επιτροπής για τον καθορισμό των ορίων αιγιαλού και παραλίας στη θέση «νησί Αγ. Λουκάς», νήσου Κύθνου καθώς επίσης και το από Φεβρουάριο του 2007 κτηματολογικό, υψομετρικό τοπογραφικό διάγραμμα, κλίμακας 1:500, το οποίο συντάχθηκε από τον Αγρονόμο Τοπογράφο Μηχανικό Ιωάννη Γονιδάκη, σε μία πινακίδα, ελέγχθηκε ως προς την ακρίβεια της αποτύπωσης στις 7.6.2007, από το Θεόδωρο Κιουπίδη, Τεχνολόγο Τοπογράφο Μηχανικό της Κτηματικής Υπηρεσίας Ν. Κυκλάδων και θεωρήθηκε την ίδια ημερομηνία από το Στέλιο Σεζένια, Προϊστάμενο της Κτηματικής Υπηρεσίας Ν. Κυκλάδων.

Στο τοπογραφικό αυτό διάγραμμα καθορίστηκε:

α) Η οριογραμμή του αιγιαλού με κόκκινη συνεχή πολυγωνική γραμμή και στοιχεία Α1, Α2, Α3, ...Α20, Α21, Α22, Α23.

β) Η οριογραμμή της παραλίας με κίτρινη συνεχή πολυγωνική γραμμή και με στοιχεία Π1, Π2, Π3, ...Π20, Π21, Π22, Π23.

Αποφαινόμαστε, ότι δεν υφίσταται παλαιός αιγιαλός.

Η ζώνη παραλίας έχει πλάτος 10 μ. διότι διαφορετικά δεν εξυπηρετούνται οι σκοποί του άρθρου 1 παρ. 2 του ν. 2971/2001.

Δεν υπάρχουν κτίσματα στη ζώνη παραλίας.

Η απόφαση αυτή με την έκθεση της επιτροπής και το τοπογραφικό διάγραμμα να δημοσιευθούν στην Εφημερίδα της Κυβερνήσεως.

Ερμούπολη, 4 Φεβρουαρίου 2008

Ο Γενικός Γραμματέας Περιφέρειας
ΧΑΡΑΛΑΜΠΟΣ ΚΟΚΚΙΝΟΣ

ΕΚΘΕΣΗ
ΕΠΙΤΡΟΠΗΣ ΚΑΘΟΡΙΣΜΟΥ ΤΩΝ ΟΡΙΩΝ ΤΟΥ ΑΙΓΙΑΛΟΥ
(ΑΡΘΡΟ 3 ν. 2971/19.12.2001)

Για τον καθορισμό των ορίων του αιγιαλού που γίνεται για πρώτη φορά στη θέση «ΝΗΣΙ ΑΓΙΟΣ ΛΟΥΚΑΣ», Ν. ΚΥΘΝΟΥ.

Στην Κύθνο, σήμερα 7.6.2007, οι υπογεγραμμένοι:

1. ΣΤΕΛΙΟΣ ΣΕΖΕΝΙΑΣ, προϊστάμενος της Κτηματικής Υπηρεσίας του Νομού Κυκλάδων, ως Πρόεδρος.

2. ΘΕΟΔΩΡΟΣ ΚΙΟΥΠΙΔΗΣ, Τεχνολόγος Τοπογράφος Μηχανικός της Κτηματικής Υπηρεσίας Ν. Κυκλάδων ως Μέλος.

3. ΓΕΩΡΓΙΟΣ ΦΟΡΑΣ, Λιμενάρχης Κύθνου, ως Μέλος.

Γραμματέας της επιτροπής είναι η Αγγελική Ψιλλοπούλου, υπάλληλος της Κτηματικής Υπηρεσίας Ν. Κυκλάδων.

Τα μέλη της Επιτροπής:

3. Διευθυντής της Διεύθυνσης Πολεοδομίας Νομαρχιακής Αυτοδιοίκησης Ν. Κυκλάδων και

4. Διευθυντής Χωροταξίας και Περιβάλλοντος της Γενικής Γραμματείας Περιφέρειας Ν. Κυκλάδων αν και προσκλήθηκαν με την με υπ' αριθμ. οικ. 1164/4.6.2007 πρόσκληση του προέδρου, δεν παρευρέθησαν, αποτελούντες την επιτροπή καθορισμού των ορίων του αιγιαλού δυνάμει του άρθρου 3 του ν. 2971/19.12.2001, μεταβήκαμε επί τόπου στην προαναφερθείσα περιοχή και

Λαβόντες υπόψη

Την από Μάρτιο του 2007 αίτηση καθορισμού του Γονιδάκη Ιωάννη, των ορίων του αιγιαλού στην εν λόγω θέση.

Το τοπογραφικό, υψομετρικό και κτηματολογικό διάγραμμα, το οποίο συντάχθηκε τον Φεβρουάριο του 2007, από τον Ιωάννη Γονιδάκη, Αγρονόμο Τοπογράφο Μηχ/κό σε μία πινακίδα σε κλίμακα 1:500, εξαρτημένο από το κρατικό δίκτυο (ΕΓΣΑ 87), το οποίο ελέγχθηκε επιτόπου για την ακρίβεια της αποτύπωσης την 7.6.2007 από τον Θεόδωρο Κιουπίδη, Τεχνολόγο Τοπογράφο Μηχ/κό της Κτηματικής Υπηρεσίας

Ν. Κυκλάδων και θεωρήθηκε την ίδια ημερομηνία από τον Στέλιο Σεζένια, προϊστάμενο της Κτηματικής Υπηρεσίας Ν. Κυκλάδων.

Τις διατάξεις του ν. 2971/2001 «Αιγιαλός, παραλία και άλλες διατάξεις» όπως αυτός ισχύει, και τον Ν.1337/83 καθώς και την προς αυτόν σχετική Δικαστηριακή και Διοικητική Νομολογία.

Την από την επιτόπια μετάβαση σχηματισθείσα αντίληψη περί του πλάτους της βρεχόμενης ζώνης της ξηράς καθώς και τα στοιχεία που προβλέπονται από το άρθρο 9 του ν. 2971/2001 και ειδικότερα:

Τη μορφολογία του εδάφους

1. Πρόκειται για βραχώδη, ανώμαλη ακτή.

2. Της ακτής συνέχονται εκτάσεις λοφώδεις βραχώδους και ημιβραχώδους μορφής με απότομες αλλά ομαλές κλίσεις, εκτός σχεδίου και αδόμητες.

3. Η βλάστηση της περιοχής είναι φυσική και αποτελείται από σχίνα, φρύγανα, κ.λπ.

4. Η περιοχή έχει μεγάλο ανάπτυγμα πελάγους και προσβάλλεται από ανέμους νοτίων διευθύνσεων. Η επίδραση του κυματισμού στην ακτή είναι μεγάλη.

5. Ο πυθμένας είναι βραχώδης και ανώμαλος με μικρά βάθη κοντά στην ακτή.

6. Δεν υφίσταται κτηματολόγιο στην εν λόγω περιοχή.

7. Δεν υπάρχουν καταγεγραμμένα δημόσια κτήματα, που βρίσκονται σε άμεση γειτνίαση με την παράκτια ζώνη.

8. Δεν υπάρχουν ευπαθή οικοσυστήματα και προστατευόμενες περιοχές.

9. Για τη νήσο Κύθνο υπάρχει το ΦΕΚ 931/Δ/2002 «χαρακτηρισμός ως τόπος ιδιαιτέρου κάλλους Ν. Κύθνου και καθορισμός ειδικών όρων και περιορισμών δόμησης στους οικισμούς και στις εκτός σχεδίου περιοχές», αποφασίζουμε:

1. Καθορίζουμε επί του ανωτέρω τοπογραφικού διαγράμματος:

α) Την οριογραμμή του αιγιαλού με κόκκινη συνεχή πολυγωνική γραμμή και στοιχεία Α1, Α2, Α3, ... Α20, Α21, Α22, Α23.

β) Την οριογραμμή της παραλίας με κίτρινη συνεχή πολυγωνική γραμμή και στοιχεία Π1, Π2, Π3,.........Π20, Π21, Π22, Π23.


Αποφαινόμαστε, ότι δεν υφίσταται παλαιός αιγιαλός.

2. Η ζώνη παραλίας έχει πλάτος 10 μ. διότι διαφορετικά δεν εξυπηρετούνται οι σκοποί του άρθρου 1 παρ. 2 του ν. 2971/2001.


3. Δεν υπάρχουν κτίσματα στη ζώνη παραλίας.

Η Επιτροπή

Ο Πρόεδρος	Τα Μέλη
ΣΤΕΛΙΟΣ ΣΕΖΕΝΙΑΣ	ΘΕΟΔΩΡΟΣ ΚΙΟΥΠΙΔΗΣ
	ΓΕΩΡΓΙΟΣ ΦΟΡΑΣ

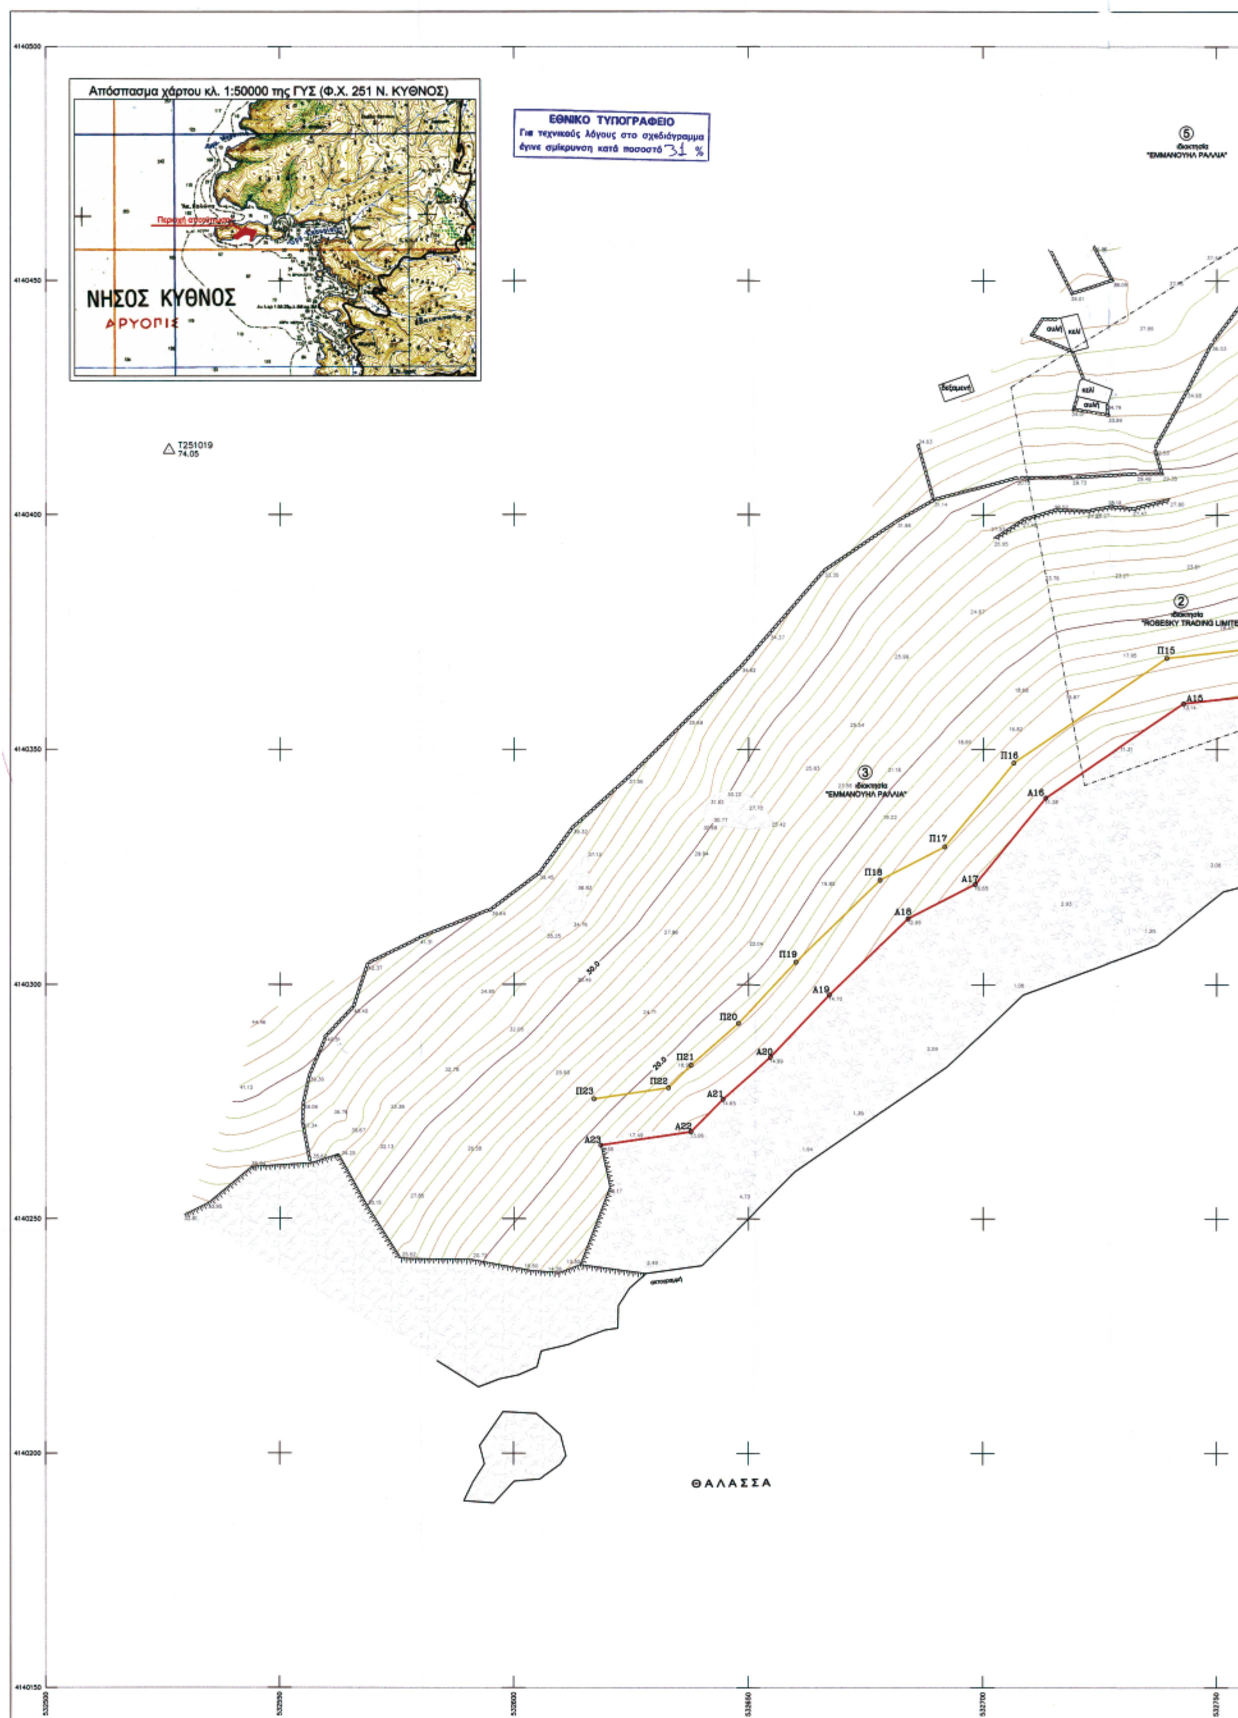

Απόσπασμα χάρτου κλ. 1:50000 της ΓΥΣ (Φ.Χ. 251 Ν. ΚΥΘΝΟΣ)
ΝΗΣΟΣ ΚΥΘΝΟΣ
ΑΡΥΟΠΙΣ
ΕΘΝΙΚΟ ΤΥΠΟΓΡΑΦΕΙΟ
Για τεχνικούς λόγους στο σχεδιάγραμμα έγινε σμίκρυνση κατά ποσοστό 31 %
T251019
74.05
⑤ ιδιοκτησία "ΕΜΜΑΝΟΥΗΛ ΡΑΛΛΙΑ"
② ιδιοκτησία "ROBESKY TRADING LIMITED"
③ ιδιοκτησία "ΕΜΜΑΝΟΥΗΛ ΡΑΛΛΙΑ"
Π15
Π16
Π17
Π18
Π19
Π20
Π21
Π22
Π23
Α15
Α16
Α17
Α18
Α19
Α20
Α21
Α22
Α23
ΘΑΛΑΣΣΑ

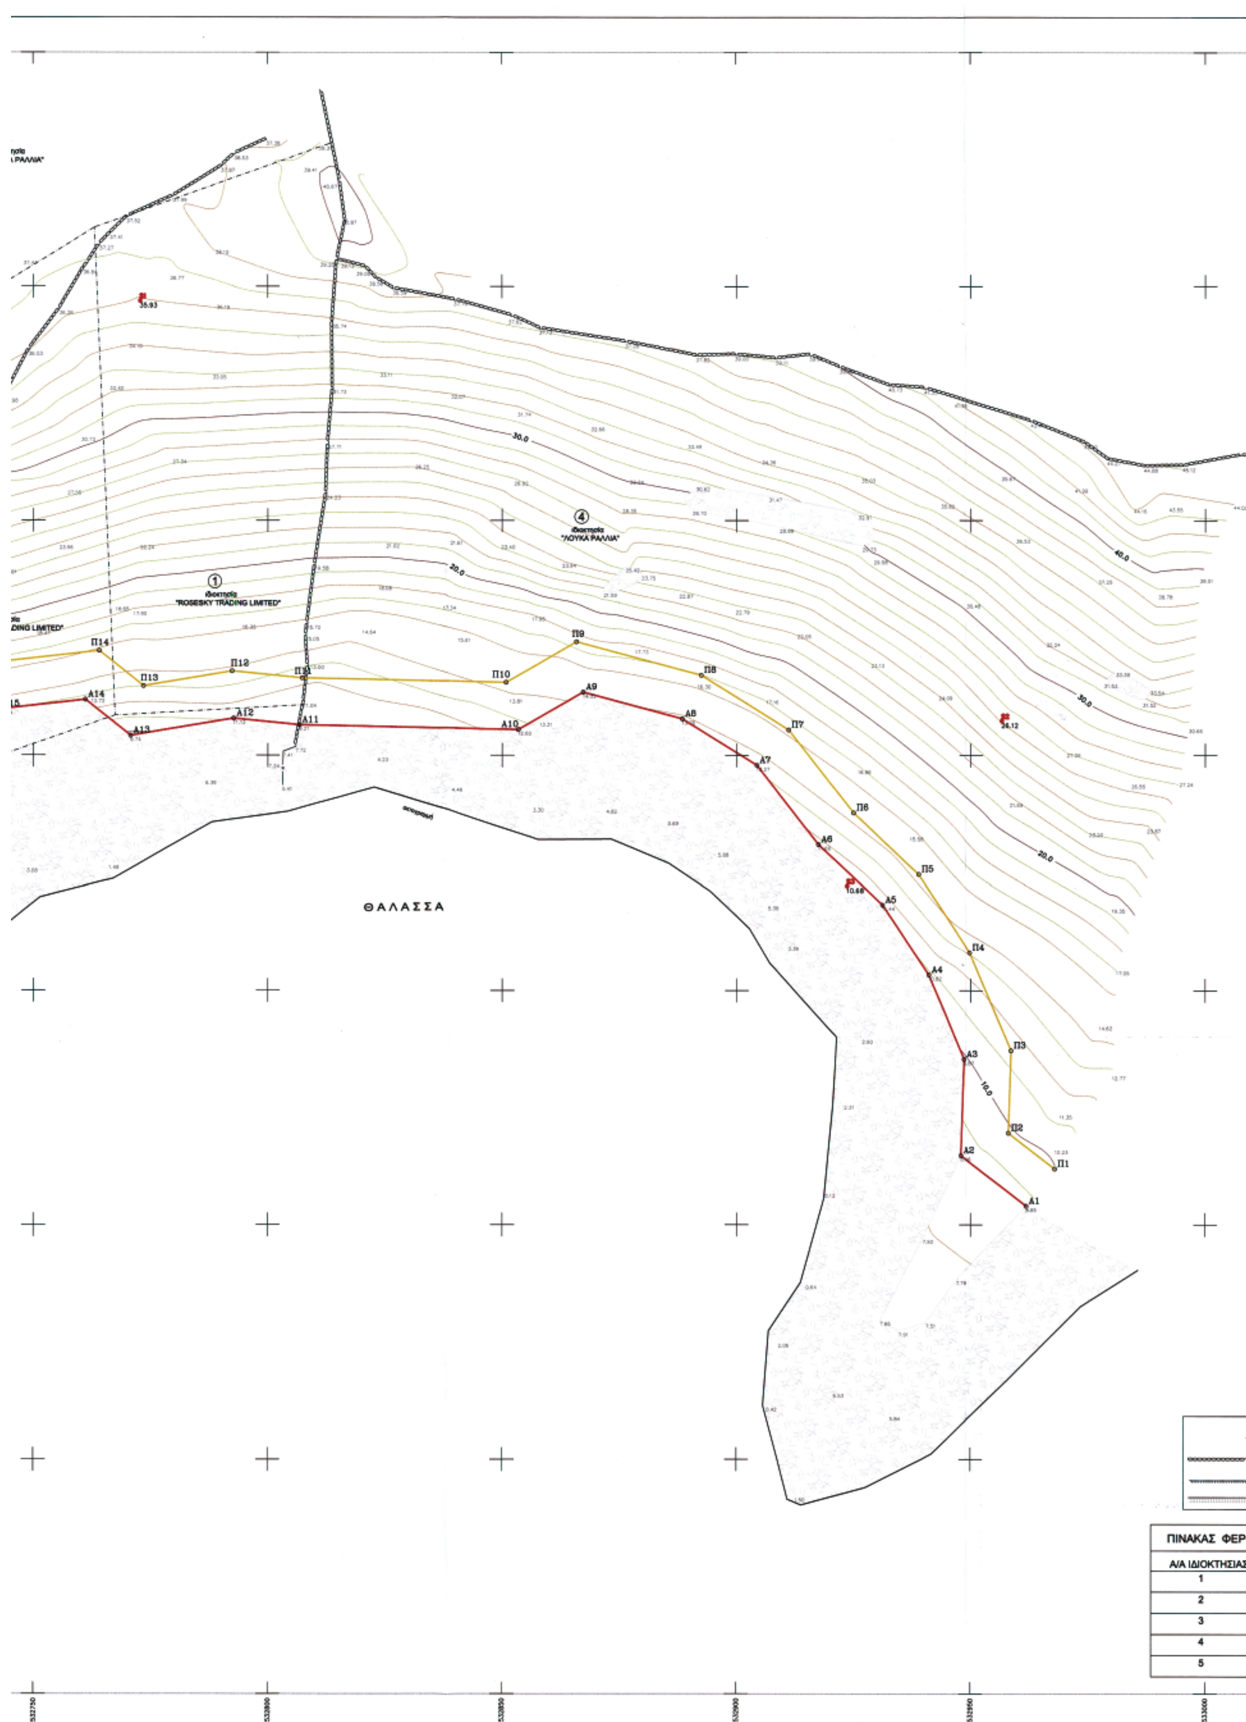
①
Ιδιοκτησία
"ROSESKY TRADING LIMITED"
④
Ιδιοκτησία
"ΛΟΥΚΑ ΡΑΛΛΙΑ"
ΘΑΛΑΣΣΑ
Π1
Π2
Π3
Π4
Π5
Π6
Π7
Π8
Π9
Π10
Π12
Π13
Π14
Α1
Α2
Α3
Α4
Α5
Α6
Α7
Α8
Α9
Α10
Α11
Α12
Α13
Α14
10.0
20.0
30.0
40.0
35.93
10.68
ΠΙΝΑΚΑΣ ΦΕΡΟ
Α/Α ΙΔΙΟΚΤΗΣΙΑΣ
1
2
3
4
5
532750
532800
532850
532900
532950
533000

όμνημα Συμβόλων

ηρολιθιά

Βράχια

ρανές

κτογραμμή

Ισουψείς καμπύλες

ΕΝΩΝ ΙΔΙΟΚΤΗΤΩΝ

ΙΔΙΟΚΤΗΤΗΣ
"ROSE SKY TRADING LIMITED."
"ROSE SKY TRADING LIMITED."
"ΡΑΛΛΙΑΣ ΕΜΜΑΝΟΥΗΛ"
"ΡΑΛΛΙΑΣ ΕΜΜΑΝΟΥΗΛ."
"ΡΑΛΛΙΑΣ ΛΟΥΚΑΣ"

533050

ΠΙΝΑΚΑΣ ΣΥΝΤΕΤΑΓΜΕΝΩΝ ΣΤΑΣΕΩΝ

Α/Α	Χ (μ.)	Ψ (μ.)	Η (μ.)	ΧΑΡΑΚΤΗΡΙΣΜΟΣ
Τ251019	532256.256	4140413.769	74.05	Βάθρο Γ.Υ.Σ.
S1	532772.732	4140446.904	35.93	σιδηροπάσσαλος
S2	532956.567	4140357.300	26.12	σιδηροπάσσαλος
S3	532923.438	4140322.254	10.68	σταυλόκαρφο

ΣΥΝ/ΝΕΣ ΚΟΡΥΦΩΝ ΑΙΓΙΑΛΟΥ

Σημείο	Χ	Υ
Α1	532961.860	4140253.985
Α2	532947.835	4140264.753
Α3	532948.500	4140285.293
Α4	532940.887	4140303.343
Α5	532931.031	4140318.239
Α6	532917.426	4140331.049
Α7	532904.285	4140347.863
Α8	532888.392	4140357.784
Α9	532867.216	4140363.438
Α10	532853.356	4140355.471
Α11	532806.814	4140356.472
Α12	532792.773	4140357.852
Α13	532770.704	4140354.201
Α14	532761.059	4140361.849
Α15	532742.915	4140359.787
Α16	532713.364	4140339.698
Α17	532698.312	4140321.409
Α18	532684.085	4140314.084
Α19	532667.375	4140297.779
Α20	532654.771	4140284.476
Α21	532644.494	4140275.477
Α22	532637.637	4140268.545
Α23	532618.450	4140265.658

ΣΥΝ/ΝΕΣ ΚΟΡΥΦΩΝ ΠΑΡΑΛΙΑΣ

Σημείο	Χ	Υ
Π1	532967.950	4140261.917
Π2	532957.996	4140269.559
Π3	532958.566	4140287.160
Π4	532949.740	4140308.086
Π5	532938.731	4140324.724
Π6	532924.836	4140337.807
Π7	532911.077	4140355.411
Π8	532892.418	4140367.059
Π9	532865.809	4140374.164
Π10	532850.787	4140365.529
Π11	532807.411	4140366.461
Π12	532792.440	4140367.933
Π13	532773.444	4140364.790
Π14	532764.035	4140372.252
Π15	532739.334	4140369.444
Π16	532706.555	4140347.161
Π17	532691.901	4140329.356
Π18	532678.174	4140322.288
Π19	532660.251	4140304.799
Π20	532647.832	4140291.692
Π21	532637.637	4140282.764
Π22	532632.864	4140277.939
Π23	532616.962	4140275.547

ΥΠΟΜΝΗΜΑ ΕΠΙΤΡΟΠΗΣ

1. Το παρόν τοπογραφικό διάγραμμα συνοδεύει την από 07 / 06 / 2007 έκθεση της επιτροπής καθορισμού των ορίων αιγιαλού του αρθ. 3 του Ν.2971/01 .

2. Κόκκινη γραμμή .... οριογραμμή αιγιαλού. (Α1,Α2,Α3,.........,Α21,Α22,Α23)
Κίτρινη γραμμή .... οριογραμμή παραλίας. (Π1,Π2,Π3,........,Π21,Π22,Π23)

3. Οι κορυφές των οριογραμμών του αιγιαλού και της παραλίας ορίζονται με συντεταγμένες του Κρατικού τριγωνομετρικού δικτύου ως ο συνημμένος πίνακας.

4. Η οριογραμμή της παραλίας χαράσσεται σε σταθερή απόσταση 10.00 μ. από την οριογραμμή του αιγιαλού.

ΚΥΘΝΟΣ 07 / 06 / 2007

Η ΕΠΙΤΡΟΠΗ

Ο ΠΡΟΕΔΡΟΣ

ΣΤΕΛΙΟΣ ΣΕΖΕΝΙΑΣ
ΕΦΟΡΙΑΚΟΣ ΔΕ/Α'
ΠΡΟΪΣΤΑΜΕΝΟΣ Κ.Υ.Ν.Κ.

ΤΑ ΜΕΛΗ

α. ΘΕΟΔΩΡΟΣ ΚΙΟΥΠΙΔΗΣ
Τ.Ε. ΤΟΠΟΓΡ. Κ.Υ.Ν.Κ.

β. ΓΕΩΡΓΙΟΣ ΦΟΡΑΣ
Λ/ΧΗΣ ΚΥΘΝΟΥ

Απόσπασμα χάρτου κλ. 1:5000 της ΓΥΣ (Φ.Χ. 7501/8 Ν. ΚΥΘΝΟΣ)



ΤΟΠΟΓΡΑΦΙΚΟ ΔΙΑΓΡΑΜΜΑ

ΚΑΘΟΡΙΣΜΟΥ ΟΡΙΩΝ ΑΙΓΙΑΛΟΥ - ΠΑΡΑΛΙΑΣ

ΘΕΣΗ : "ΝΗΣΙ ΑΓ. ΛΟΥΚΑΣ" Ν. ΚΥΘΝΟΥ
ΑΡΜΟΔΙΑ ΚΤΗΜΑΤΙΚΗ ΥΠΗΡΕΣΙΑ : ΚΥΚΛΑΔΩΝ
ΝΟΜΑΡΧΙΑ : ΚΥΚΛΑΔΩΝ

ΕΝΔΙΑΦΕΡΟΜΕΝΟΣ : "ROSESKY TRADING LIMITED"

ΤΡΙΓΩΝΟΜΕΤΡΙΚΗ ΕΞΑΡΤΗΣΗ : Κρατικό Δίκτυο Γ.Υ.Σ.
Σύστημα ΕΓΣΑ 87 Φ.Χ. 1:50.000 Νήσος Κύθνου (251)

ΥΨΟΜΕΤΡΙΚΗ ΑΦΕΤΗΡΙΑ : Μέση στάθμη θάλασσας με εξάρτηση από το τριγ/κό δίκτυο Γ.Υ.Σ.
Ισοδιάσταση ισοϋψών : 1 μ.

Αρ. Σχεδίου 1

ΚΛΙΜΑΚΑ 1:500
Ημερ/νια αποτύπωσης : ΦΕΒΡΟΥΑΡΙΟΣ 2007

ΚΤΗΜΑΤΙΚΗ ΥΠΗΡΕΣΙΑ ΥΠΟΥΡΓΕΙΟΥ ΟΙΚΟΝΟΜΙΚΩΝ
ΑΚΡΙΒΕΣ ΑΝΤΙΓΡΑΦΟ
1-2-2008

ΕΛΕΓΧΘΗΚΕ	ΘΕΩΡΗΘΗΚΕ	Ο ΣΥΝΤΑΞΑΣ
Επί τόπου για την ακρίβεια αποτύπωσης 07 ΙΟΥΝ. 2007 ΘΕΟΔΩΡΟΣ ΚΙΟΥΠΙΔΗΣ Τ.Ε. ΤΟΠΟΓΡ. Κ.Υ.Ν.Κ.	Ο Προϊστάμενος Κτηματικής Υπηρεσίας Ν. Κυκλάδων 07 ΙΟΥΝ. 2007 ΣΤΕΛΙΟΣ ΣΕΖΕΝΙΑΣ ΕΦΟΡΙΑΚΟΣ ΔΕ/Α'	ΓΟΝΙΔ... Γ. ΙΩΑΝΝΗΣ ΤΟΠΟΓΡΑ... ΜΗΧΑΝΙΚΟΣ ΑΡΙΣΤΟΤΕΛΕΙΟ ΠΑΝΕΠΙΣΤΗΜΙΟ ΘΕΣΣΑΛΟΝΙΚΗΣ ΜΕΛΟΣ Τ.Ε.Ε. ... ΜΗΤΡΩΟΥ 71018 ΤΡΙΤΩΝΟΣ 40, Π. ΦΑΛΗΡΟ ΤΗΛ. 2109821453 ΑΦΜ:073912... ΔΟΥ ΠΑΛ.ΦΑΛΗΡΟΥ

ΔΙΟΡΘΩΣΕΙΣ ΣΦΑΛΜΑΤΩΝ

(3)

Στην υπ' αριθμ. οικ.Φ26/148 απόφαση του Νομάρχη Κορινθίας που αφορά στον καθορισμό λατομικής περιοχής στη θέση «Μάλλια-Ντάρδιζα» του Δημοτικού Διαμερίσματος Αγίου Ιωάννου Δήμου Σαρωνικού του Νομού Κορινθίας που δημοσιεύθηκε στο ΦΕΚ 37/30.1.2008 τ.Δ΄, διορθώνεται:

Από το εσφαλμένο: "Οι αζιμουθιακές συντεταγμένες των κορυφών της περιοχής σε προβολή ΗΑΤΤ εξαρτημένες από το Κέντρο Φύλλου Χάρτου 1:100.000 ΚΟΡΙΝΘΟΣ με Φ.370 45' και λ=00 45' έχουν ως εξής:"

Στο ορθό: "Οι αζιμουθιακές συντεταγμένες των κορυφών της περιοχής σε προβολή ΗΑΤΤ εξαρτημένες από το Κέντρο Φύλλου Χάρτου 1:100.000 ΚΟΡΙΝΘΟΣ με Φ.37ο 45' και λ=0ο 45' έχουν ως εξής:".

(Από το Εθνικό Τυπογραφείο)

(4)

Στην υπ' αριθμ. 9794 απόφαση του Γενικού Γραμματέα Περιφέρειας Κεντρικής Μακεδονίας για τον καθορισμό οριογραμμών αιγιαλού-παραλίας στη θέση «Κορακιές» της νήσου Διάπορος, του Δ/Δ Αγ. Νικολάου, του Δήμου Σιθωνίας Ν. Χαλκιδικής, προ της φερόμενης ως ιδιοκτησίας του Νικολάου Τσεκούρα που δημοσιεύθηκε στο ΦΕΚ 563/5.11.2007 τ.Δ΄ διορθώνεται:

Στην Έκθεση της επιτροπής καθορισμού αιγιαλού-παραλίας, από το εσφαλμένο:

"Τα Μέλη
ΕΥΣΤΑΘΙΟΣ ΧΑΤΖΙΠΟΥΛΟΣ
ΣΑΒΒΑΣ ΠΑΚΑΤΑΡΙΔΗΣ
ΚΩΝΣΤΑΝΤΙΝΟΣ ΒΟΓΙΑΤΖΗΣ"

Στο ορθό:

"Τα Μέλη
ΕΥΣΤΑΘΙΟΣ ΧΑΤΖΟΠΟΥΛΟΣ
ΣΑΒΒΑΣ ΠΑΚΑΤΑΡΙΔΗΣ
ΚΩΝΣΤΑΝΤΙΝΟΣ ΒΟΓΙΑΤΖΗΣ
ΙΩΑΝΝΗΣ ΠΕΡΔΙΚΗΣ".

(Από το Εθνικό Τυπογραφείο)

(5)

Στην υπ' αριθμ. 9793 απόφαση του καθορισμού αιγιαλού παραλίας στη θέση «Κατασκηνώσεις Χ.Α.Ν.Θ.» του Δ.Δ. Αγ. Νικολάου του Δήμου Σιθωνίας Ν. Χαλκιδικής προ της φερόμενης ως ιδιοκτησίας Χ.Α.Ν.Θ. (Χριστιανικής Αδελφότητας Νέων Θεσσαλονίκης) που δημοσιεύθηκε στο ΦΕΚ 592 τ.Δ΄ της 21.11.2007 στις σελίδες: 5224 και 5225 και στίχους 34ο και 13ο εκ των άνω αντίστοιχα διορθώνονται:

α) από το εσφαλμένο "...γραμμή με κορυφές 1α, 1' ..." στο ορθό "...γραμμή με κορυφές 1'α, 1' ..." και β) από το εσφαλμένο "...γραμμή με κορυφές 1α, Γ, 2'..." στο ορθό "...γραμμή με κορυφές 1'α, 1', 2'...".

(Από το Εθνικό Τυπογραφείο)

(6)

Στην υπ' αριθμ. 9786 απόφαση καθορισμού αιγιαλού-παραλίας στην θέση «Μακριά Λαγκάδα» του Δ/Δ Νικήτα, του Δήμου Σιθωνίας Ν. Χαλκιδικής προ της φερομένης ως ιδιοκτησίας του Νάτση Τρύφωνα, που δημοσιεύθηκε στο ΦΕΚ 592/21.11.2007/τ.Δ΄, στην σελίδα 5230, στήλη 2η και στίχο 19ο εκ των κάτω, επιφέρεται η πιο κάτω διόρθωση:

Από το λανθασμένο «...με κορυφές 1, 2΄, 3΄ ...», στο ορθό «...με κορυφές 1΄, 2΄, 3΄...».

(Από το Εθνικό Τυπογραφείο)

(7)

Στην υπ' αριθμ. 10825/15.11.2007 απόφαση του Γενικού Γραμματέα Περιφέρειας Κεντρικής Μακεδονίας που δημοσιεύθηκε στο ΦΕΚ 714/31.12.2007 τ.Δ΄ και αφορά καθορισμό οριογραμμών αιγιαλού-παραλίες και παλαιού αιγιαλού, στη θέση «Κλαδερό» του Δ.Δ. Στρατονίκης, του Δήμου Σταγείρων-Ακάνθου Ν. Χαλκιδικής προ της φερόμενης ως ιδιοκτησίας των Σπύρου, Θεοδώρου Κανανή και Μαρίκας Μήτσιου, διορθώνεται:

Στη σελίδα 6233, στήλη 1η και στίχο 9ο, από το εσφαλμένο "... ο Γενικός Γραμματέας Περιφέρειας..." στο ορθό "...ο Γενικός Διευθυντής...".

(Από το Εθνικό Τυπογραφείο)



ΑΠΟ ΤΟ ΕΘΝΙΚΟ ΤΥΠΟΓΡΑΦΕΙΟ
ΚΑΠΟΔΙΣΤΡΙΟΥ 34 * ΑΘΗΝΑ 104 32 * ΤΗΛ. 210 52 79 000 * FAX 210 52 21 004
ΗΛΕΚΤΡΟΝΙΚΗ ΔΙΕΥΘΥΝΣΗ: http://www.et.gr – e-mail: webmaster.et@et.gr